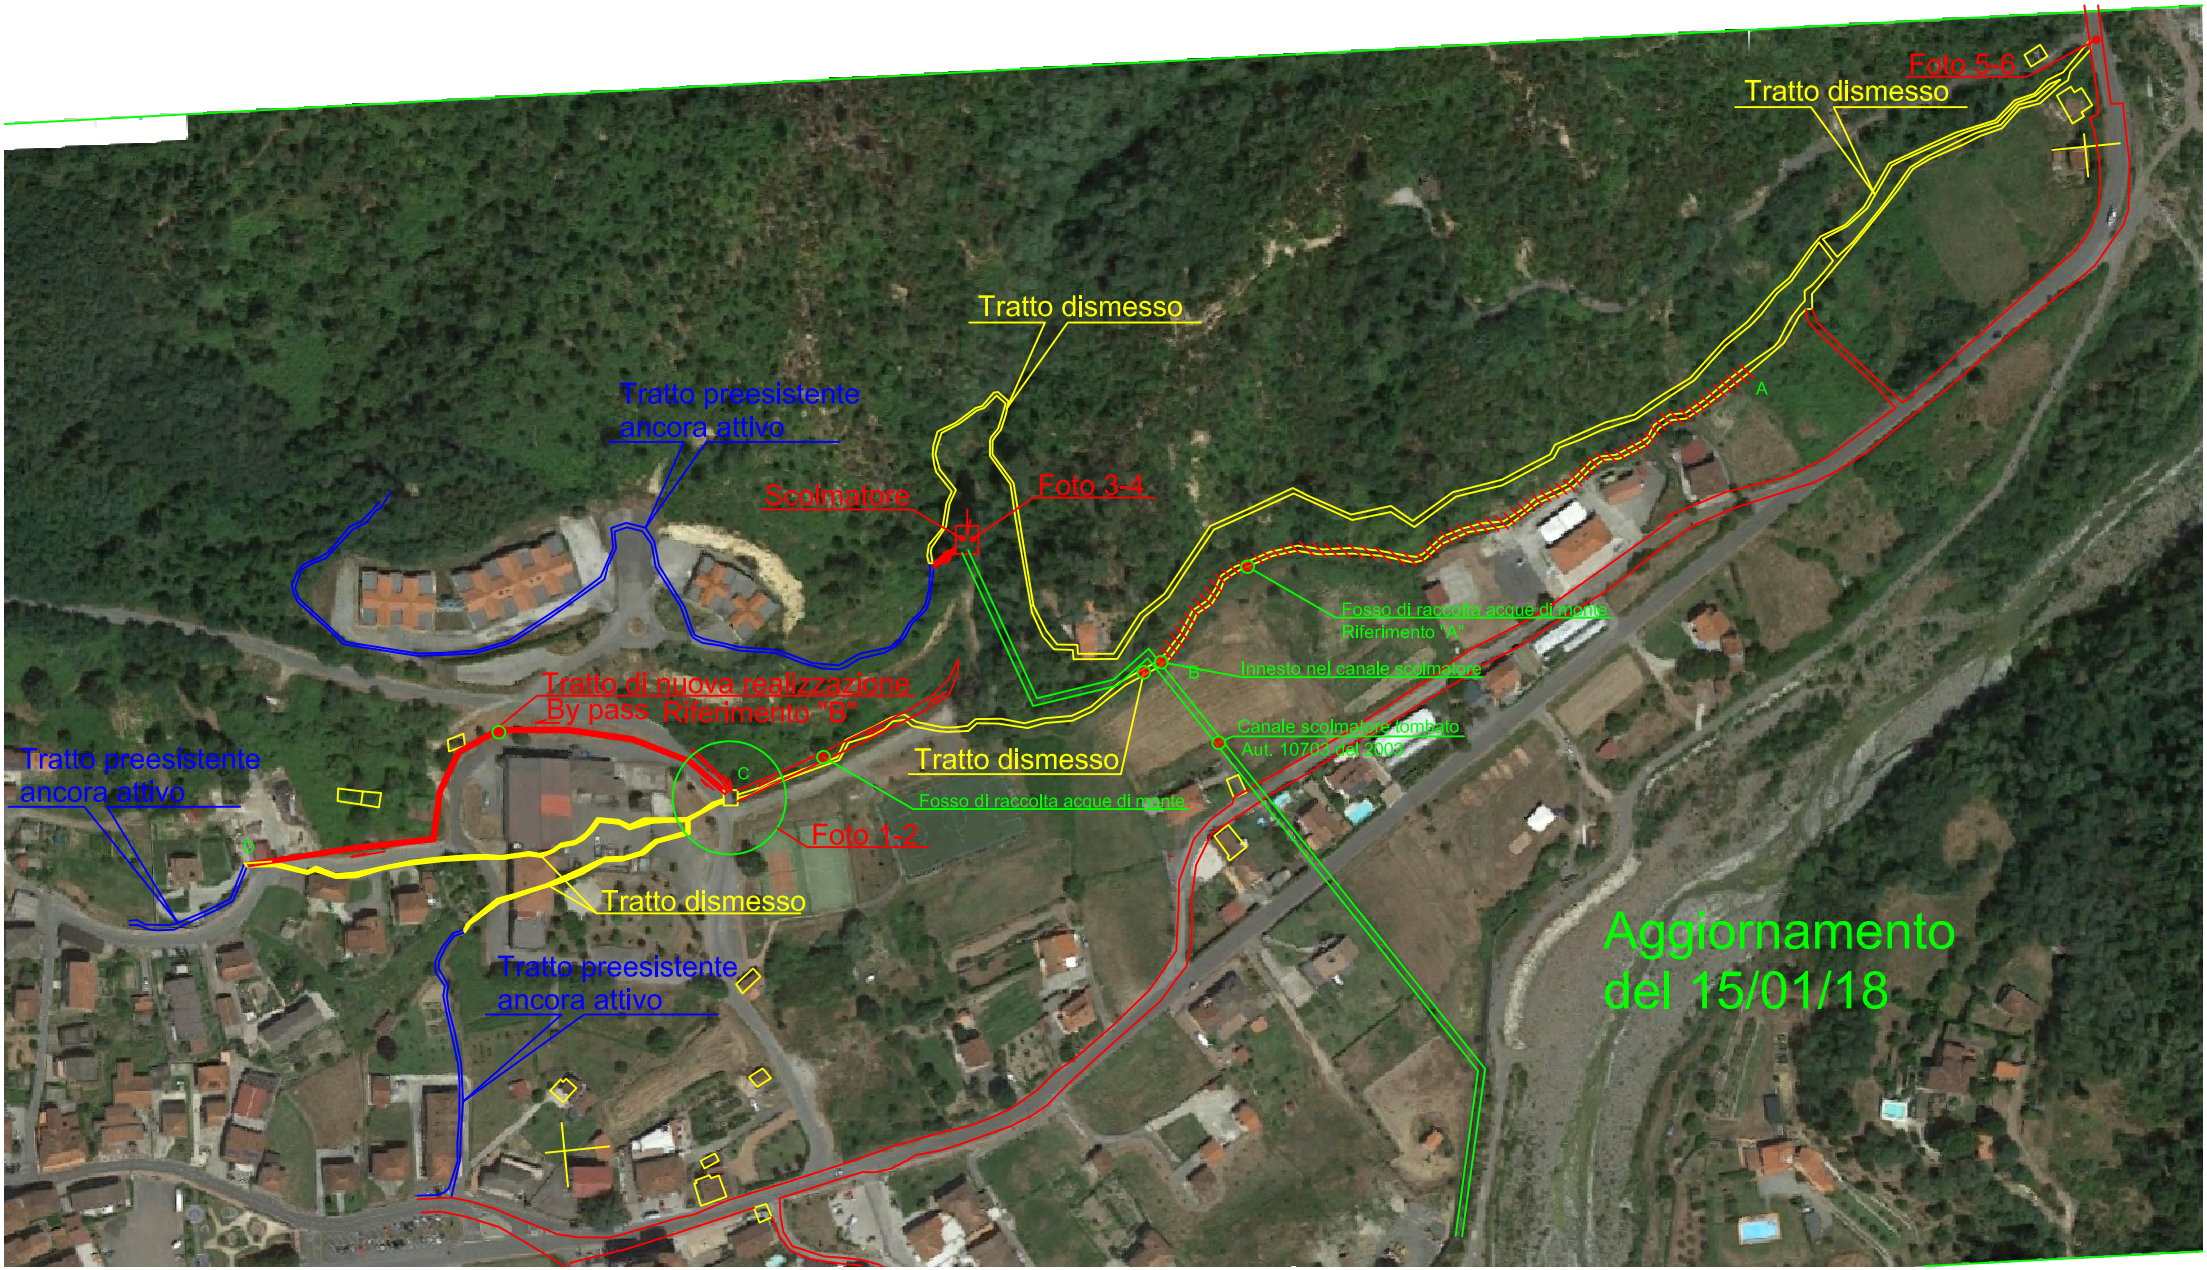
Foto 5-6
Tratto dismesso
Tratto dismesso
Tratto preesistente
ancora attivo
Scolmatore
Foto 3-4
A
Fosso di raccolta acque di monte
Riferimento "A"
B
Innesto nel canale scolmatore
Tratto di nuova realizzazione
By pass Riferimento "B"
Canale scolmatore tombato
Aut. 1070 del 2003
Tratto preesistente
ancora attivo
Tratto dismesso
C
Fosso di raccolta acque di monte
Foto 1-2
Tratto dismesso
Tratto preesistente
ancora attivo
Aggiornamento
del 15/01/18