AZIENDA SANITARIA LOCALE n°5 – SPEZZINO
S.C. GESTIONE TECNICA
SERVIZIO PREVENZIONE INCENDI

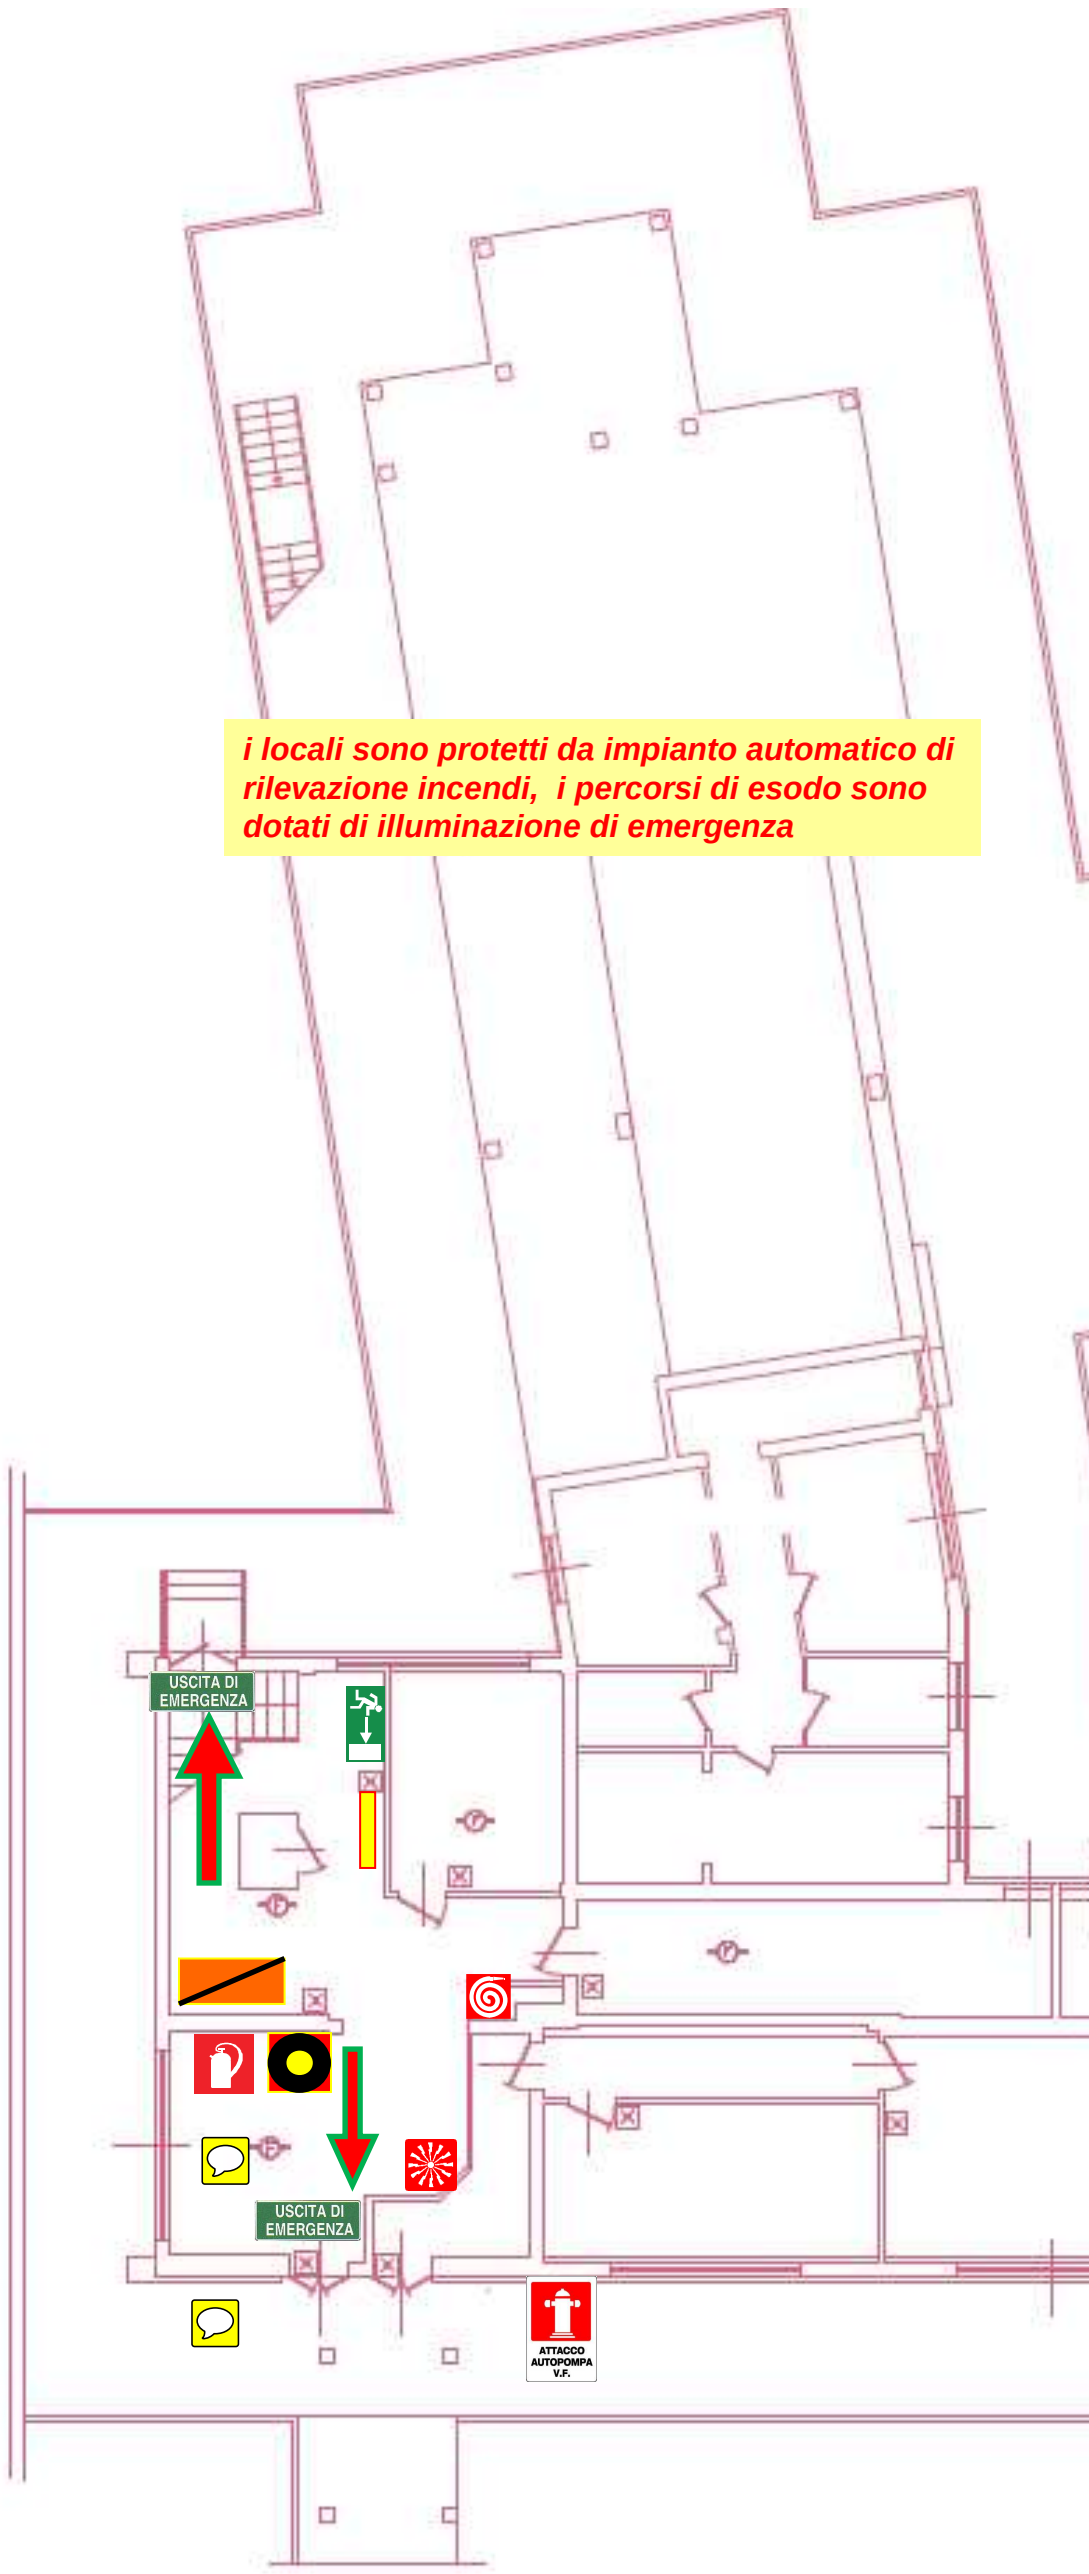

i locali sono protetti da impianto automatico di rilevazione incendi, i percorsi di esodo sono dotati di illuminazione di emergenza

estintore

naspo

Attacco VV.F.

pulsante allarme incendio

pannello ottico / acustico

centrale antincendio

percorso uscita verticale

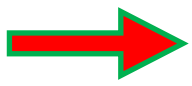
percorso uscita

segnalazione uscita

uscita di emergenza

punto di raccolta

VOI SIETE QUI

giardino esterno

S.C. GESTIONE TECNICA
IL RESPONSABILE
SERVIZIO PREVENZIONE INCENDI

Dott. Francesco Ambrosino
Architetto

POLO UNIVERSITARIO piano T.