CONCORSO ASL 5

PERCORSI E PUNTI D'INTERESSE

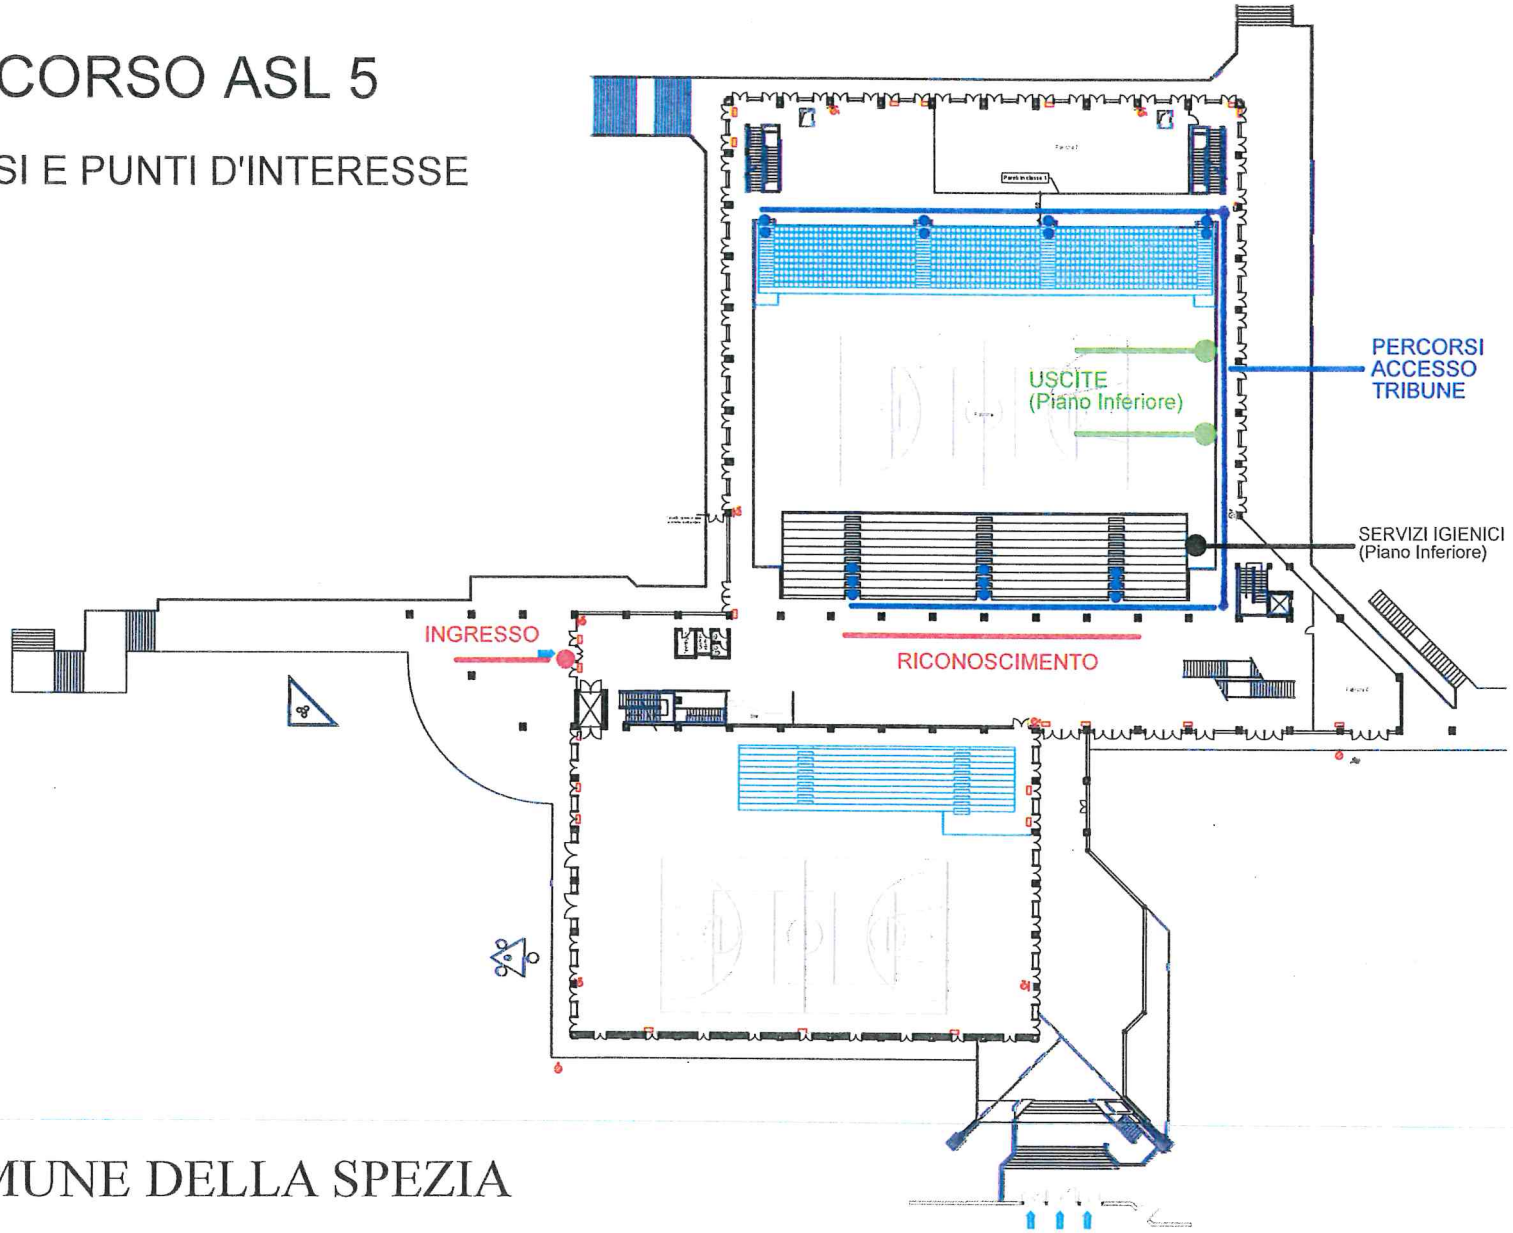

COMUNE DELLA SPEZIA

ALLEGATO A1 - Planimetria "Palasport G. Mariotti" - Piano Primo - scala 1:500