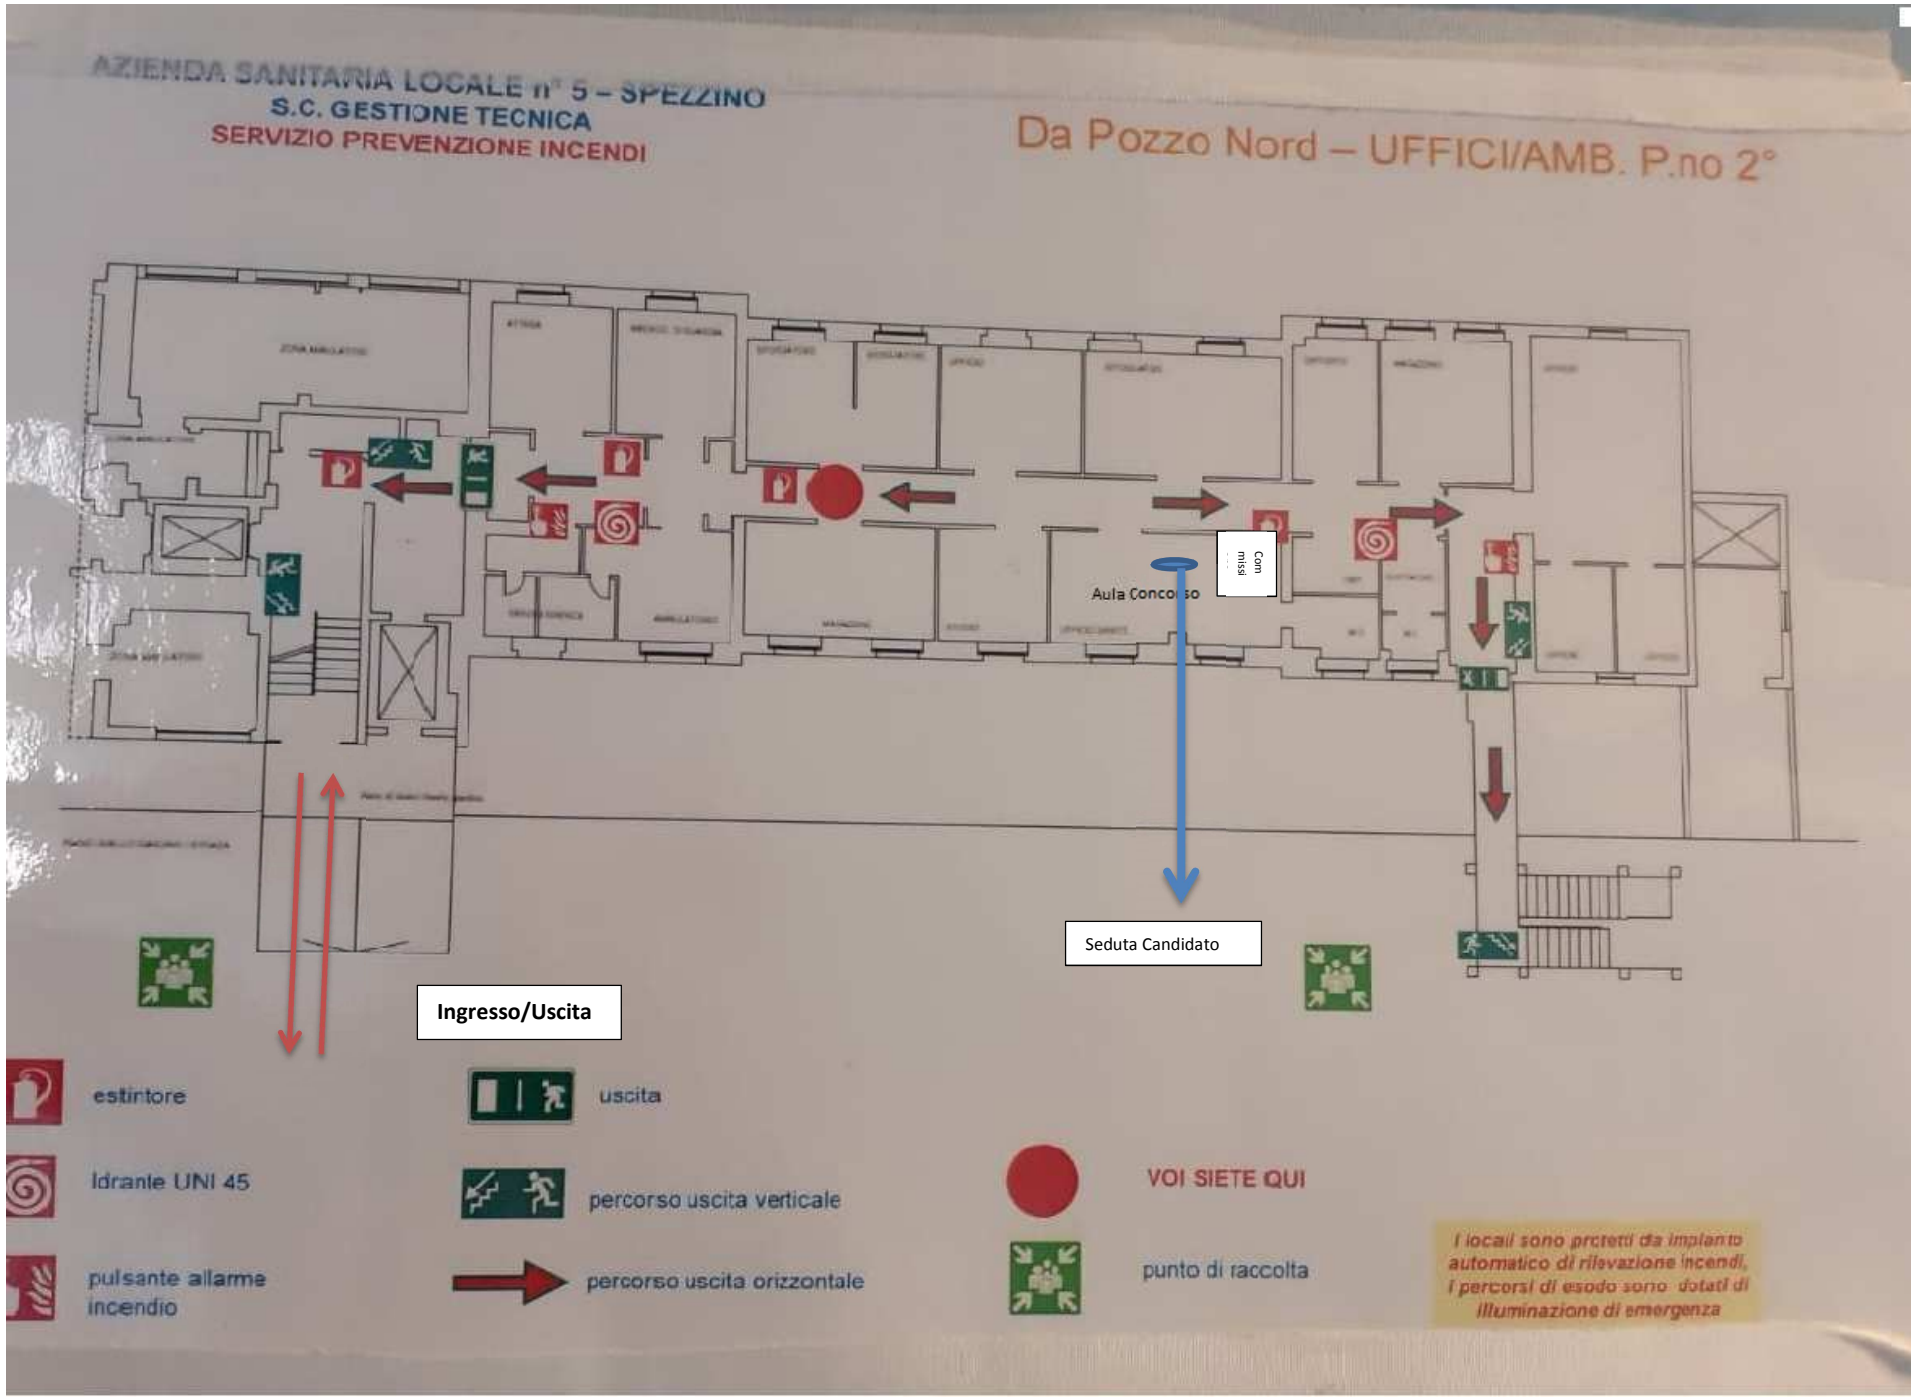
AZIENDA SANITARIA LOCALE n° 5 – SPEZZINO
S.C. GESTIONE TECNICA
SERVIZIO PREVENZIONE INCENDI
Da Pozzo Nord – UFFICI/AMB. P.no 2°
Aula Concorso
Commissione
Seduta Candidato
Ingresso/Uscita
estintore
Idrante UNI 45
pulsante allarme incendio
uscita
percorso uscita verticale
percorso uscita orizzontale
VOI SIETE QUI
punto di raccolta
I locali sono protetti da impianto automatico di rilevazione incendi, i percorsi di esodo sono dotati di illuminazione di emergenza