AZIENDA SANITARIA LOCALE n° 5 – SPEZZINO

S.C. GESTIONE TECNICA

SERVIZIO PREVENZIONE INCENDI

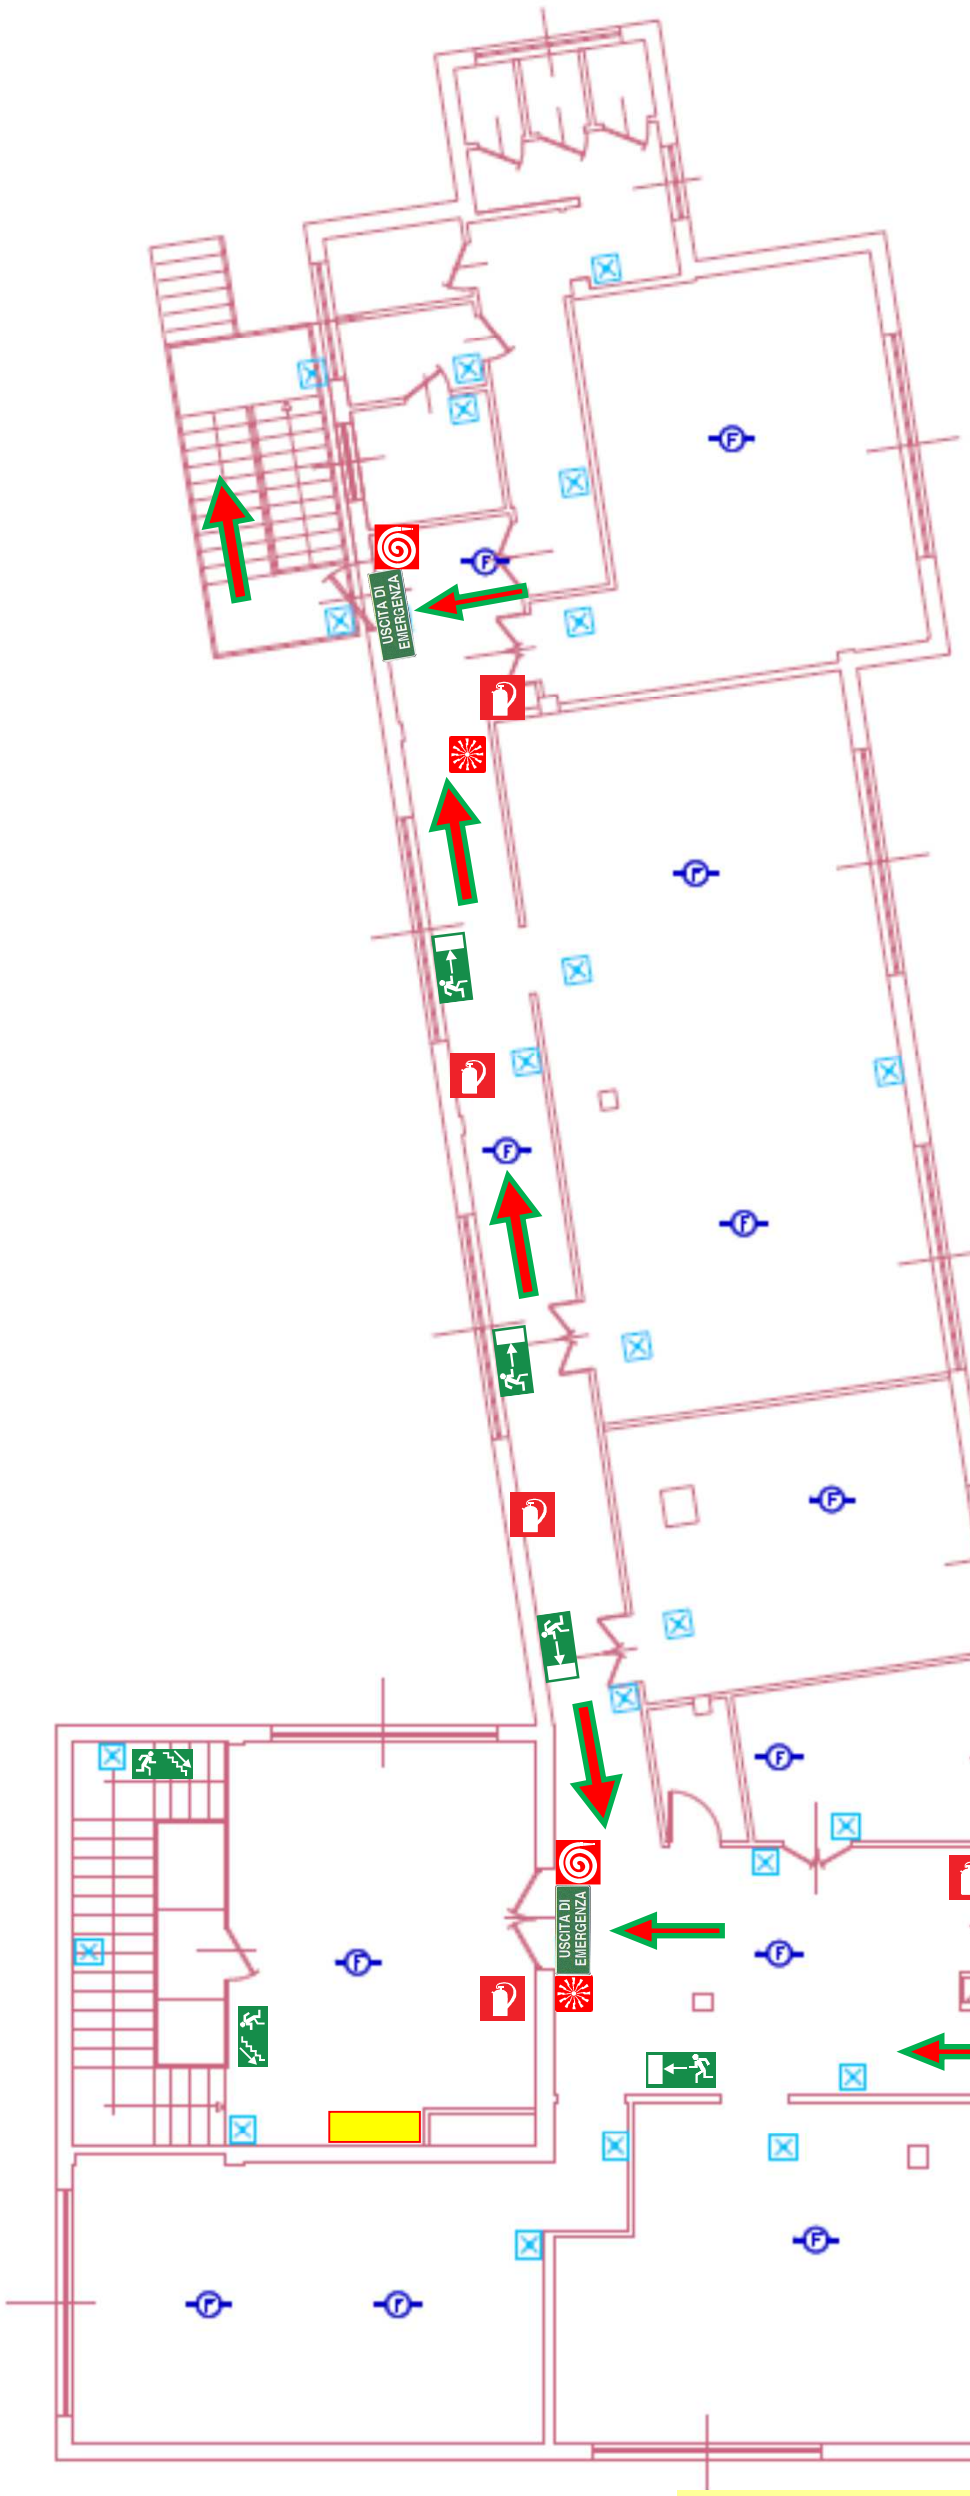

estintore

naspo

Attacco VV.F.

pulsante allarme incendio

pannello ottico / acustico

centrale antincendio

percorso uscita verticale

percorso uscita

segnalazione uscita

uscita di emergenza

punto di raccolta

VOI SIETE QUI

i locali sono protetti da impianto automatico di rilevazione incendi, i percorsi di esodo sono dotati di illuminazione di emergenza

S.C. GESTIONE TECNICA
IL RESPONSABILE
SERVIZIO PREVENZIONE INCENDI

Dott. Francesco Ambrosino
Architetto

POLO UNIVERSITARIO piano 2°