

portfolio





andreabonelloarchitetto
studioaba

via Domenico Fiasella civ. 1 /1 H

16121 genova

cell. +39 339.8907232

mail: studio@studioaba.eu

pec: andrea.bonello@archiworldpec.it

BNL NDR 73C13D969I

piva: 01271690990

Lo **studioaba** è una realtà professionale attiva nel campo dell'architettura e della progettazione integrata che ha maturato, oramai, un'esperienza decennale.

Dal 2002 lavora in collaborazione con le realtà professionali delle altre discipline e in proprio con il solo fine di progettare e realizzare edifici che garantiscano pieno soddisfacimento del committente e dei propri clienti.

Nel corso degli anni è sempre stata dedicata una particolare attenzione alla ricerca di nuovi materiali, alla scelta di soluzioni compatibili con l'ambiente, al risparmio energetico.

Ulteriore interesse è stato rivolto alla soluzione delle problematiche inerenti all'illuminazione naturale e artificiale, all'isolamento acustico, alla domotica e alla cromoterapia con l'utilizzo dei colori in funzione delle attività previste all'interno dei locali.

La realizzazione delle opere è sempre stata preceduta dalla progettazione della cantierizzazione valutando i costi benefici della progressione del cantiere, stimando il contenimento dei costi di realizzazione e il rigoroso rispetto delle norme di sicurezza dei luoghi di lavoro.

ambiti operativi:

- progettazione sanitaria;
- progettazione architettonica;
- progettazione d'interni;
- sistemazioni esterne e verde;
- manutenzione straordinaria;
- stime e perizie;
- restauro e risanamento conservativo;
- abbattimento barriere architettoniche;
- coordinamento della sicurezza in progettazione ed esecuzione
- certificatore energetico

tipologie edilizie

- residenziale;
 - sanitario;
 - culto;
 - edifici storici soggetti a vincolo;
 - istruzione;
 - terziario.
-

data di nascita: 13 marzo 1973

istruzione: 13 luglio 2000

Laurea in architettura voto 110/110 con lode
"Ile Seguin e la città piroscavo"

Studio della riconversione dell'Ile Seguin, un'area industriale alla periferia di Parigi;

Marzo 2002

Esame di stato - Abilitazione all'esercizio professionale;

Aprile 2002 - Luglio 2002

Corso di formazione per la sicurezza del lavoro nei cantieri edili D. Lgs 494 / 96;

Ottobre - Novembre 2009

Corso di aggiornamento per la sicurezza del lavoro nei cantieri edili D. Lgs 106 / 09;

Ottobre 2008

Corso base CasaClima KlimaHaus

Febbraio 2010

Corso Certificatore Energetico della Regione Liguria.

Iscrizione all'albo Regionale con il n. 3808

Febbraio 2012

Corso di aggiornamento per la sicurezza del lavoro nei cantieri edili D. Lgs 106 / 09.

Marzo-Aprile 2017

Corso di aggiornamento per la sicurezza del lavoro nei cantieri edili D. Lgs 106 / 09.

Ottobre-2018- Febbraio 2019

Corso base di specializzazione in prevenzione incendi finalizzato alla iscrizione dei professionisti

negli elenchi del Ministero Dell'Interno (D.M. 5 agosto 2011 art. 4). Iscrizione elenco professionisti prevenzione incendi

Febbraio 2024-Giugno 2024

Corso base BIM Specialist Autodesk Revit

altri incarichi:

al 1° gennaio 2013 il sottoscritto ricopre il ruolo di **direttore tecnico** dell'impresa Tecnica Mista s.n.c. con sede in Genova, via dei Platani civ. n. 7 specializzata nei lavori di restauro monumentale.

Membro della Commissione dei Lavori Pubblici dell'Ordine degli Architetti di Genova

In ottemperanza del D.Lgs. 196/03, si autorizza il trattamento dei dati personali.

Il sottoscritto arch. Andrea Bonello nato a Genova il 13 marzo 1973 con studio professionale in Genova, via Domenico Fiasella civ. n. 1/1H cap 16121

AUTORIZZA

A titolo gratuito, senza limiti di tempo, anche ai sensi degli artt. 10 e 320 cod.civ. e degli artt. 96 e 97 legge 22.4.1941, n. 633, Legge sul diritto d'autore, alla pubblicazione e/o diffusione in qualsiasi forma delle proprie immagini sul sito internet dell'ASL 5 Spezzina, su carta stampata e/o su qualsiasi altro mezzo di diffusione, nonché autorizza la conservazione delle foto e dei video stessi negli archivi informatici dell'ASL 5 Spezzina e prende atto che la finalità di tali pubblicazioni sono meramente di carattere informativo ed eventualmente promozionale.

La presente liberatoria/autorizzazione potrà essere revocata in ogni tempo con comunicazione scritta da inviare via posta elettronica o via PEC.

Genova, 05 luglio 2025

arch. Andrea Bonello



PRINCIPALI INCARICHI IN AMBITO PUBBLICO

date (da – a)

- Nome e indirizzo del datore di lavoro

- Tipo di azienda o settore

Importo delle opere:

- Tipo di impiego

Gennaio 2024 Marzo 2024

Ospedale Policlinico san Martino Padiglione DEA

Settore pubblico


€ 102'751,76 opere edili

€ 68'500,00 impianti elettrici

€ 15.000 impianti meccanici

Fornitura e posa in opera di una TAC presso il Padiglione DEA piano terra
PNRR M6C2 Investimento 1.1.2 -
CUP: C34E22000210006

Progettazione esecutiva opere edili, impianti elettrici e impianti meccanici. Coordinatore della sicurezza in fase di progettazione

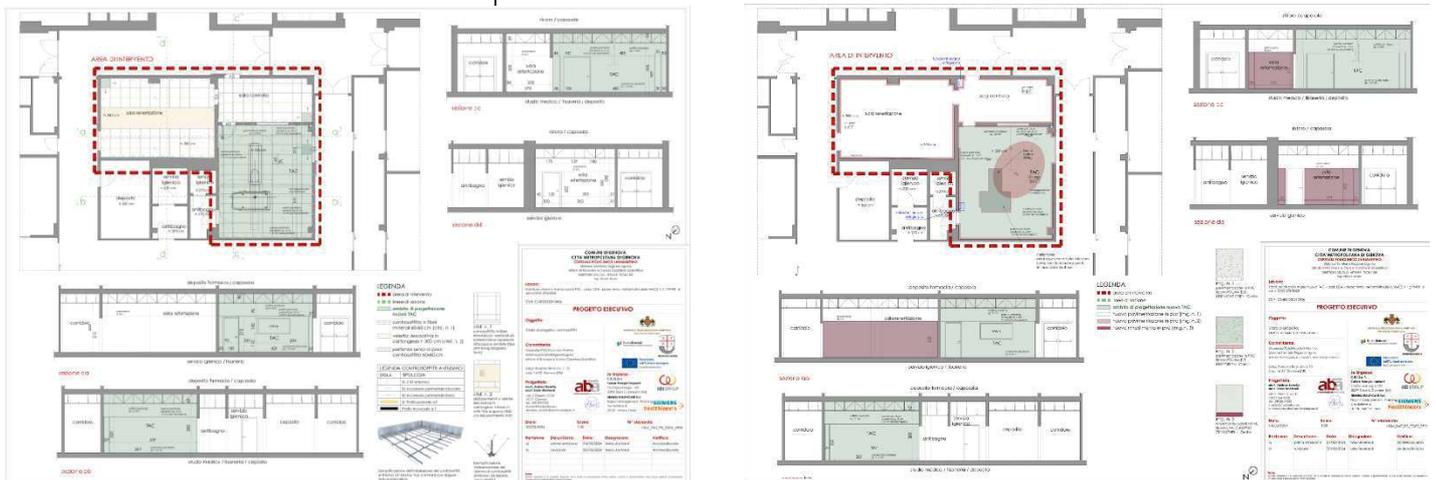

date (da – a)

- Nome e indirizzo del datore di lavoro

- Tipo di azienda o settore

Importo delle opere:

Gennaio 2024 Marzo 2024

Ospedale Policlinico san Martino Padiglione 14 ex IST

Settore pubblico

€ 36.245,30 opere edili


€ 93.975,16 impianti elettrici

€ 172.305,87 impianti meccanici

- Tipo di impiego

Progettazione esecutiva opere edili, impianti elettrici e impianti meccanici. Coordinatore della sicurezza in fase di progettazione

Fornitura e posa in opera di una Risonanza Magnetica 1.5T presso il Padiglione IST Sud piano fondi.
PNRR M6C2 Investimento 1.1.2 - RM 1.5T HSM
CUP: C34E22000210006

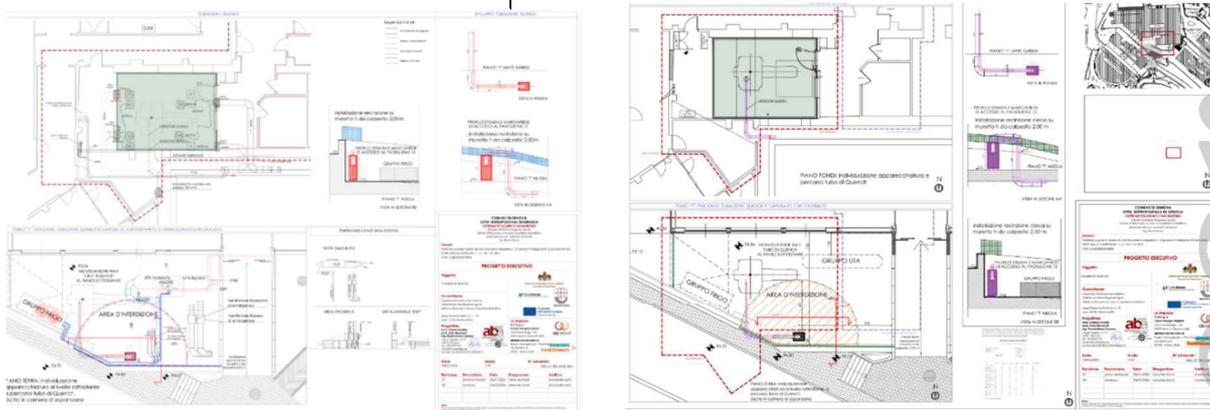

date (da – a)

Ottobre 2023 – Ottobre 2024

- Nome e indirizzo del datore di lavoro

Ente ospedaliero Ospedali Galliera Genova

- Tipo di azienda o settore

Settore pubblico

Importo delle opere:

€ 156.567,74

- Tipo di impiego

Coordinatore della sicurezza in fase di progettazione, Direzione dei Lavori e Coordinatore della sicurezza in fase di esecuzione

Fornitura e installazione di n. 2 apparecchiature Siemens Multiton Rax presso l'Ente Ospedaliero Ospedali Galliera - Mura delle Cappuccine 14 Genova.



date (da – a)

• Nome e indirizzo del datore di lavoro

• Tipo di azienda o settore

Importo delle opere:

• Tipo di impiego

Agosto 2023 – Agosto 2024

Ospedale Policlinico san Martino Padiglione Sommariva

Settore pubblico

€ 83.269,67

Direzione dei Lavori Coordinatore della sicurezza in fase di esecuzione

Procedura aperta, ai sensi dell'art. 60 del d.lgs. n. 50/2016 tramite la piattaforma di intermediazione telematica denominata "Sintel", per la fornitura e posa in opera di una pet/ct da installare presso l'IRCCCS Ospedale Policlinico san Martino" della durata di 12 mesi finanziato dal PNRR-M6C2 intervento-1.1.2 ammodernamento del parco tecnologico delle strutture sanitarie (grandi apparecchiature) CUP c34e22000230006 – n.º gara 8761556. cod. az. 994



date (da – a)

• Nome e indirizzo del datore di lavoro

• Tipo di azienda o settore

Importo delle opere:

• Tipo di impiego

Novembre 2022 Dicembre 2024

ASL 3 Genovese

Settore pubblico

€ 54.965,48 opere edili OG1

€ 10.416,31 Impianto idrico-sanitario OS3

€ 58.626,25 Arredi OS6

€ 173.463,14 Impianti elettrici OS30

Elaborazione PFTE, Coordinamento della sicurezza in fase di progettazione, Direzione dei Lavori e Coordinamento della sicurezza in fase di esecuzione

PNRR- Realizzazione di una Casa di Comunità Fiumara presso via degli Operai civ. n. 80 Genova

Sampierdarena



date (da – a)

- Nome e indirizzo del datore di lavoro
 - Tipo di azienda o settore
- Importo delle opere:
- Tipo di impiego

Novembre 2022 Dicembre 2024

ASL 3 Genovese

Settore pubblico

€ 144.178,73 opere edili OG1


€ 26.778,90 Impianto idrico-sanitario OS3

€ 20.510,60 Arredi OS7

€ 99.858,18 Impianti elettrici OS30

Elaborazione PFTE, Coordinamento della sicurezza in fase di progettazione, Direzione dei Lavori e Coordinamento della sicurezza in fase di esecuzione

Realizzazione della Casa di Comunità di via Archimede n. 30 Distretto n. 12 Val Bisagno Val Trebbia

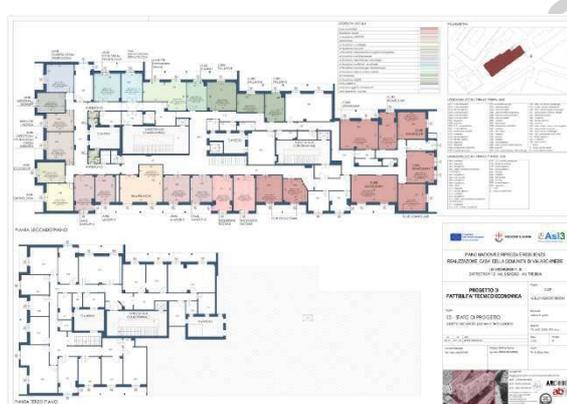


incarichi principali

date (da – a)

- Nome e indirizzo del datore di lavoro
- Tipo di azienda o settore

Importo delle opere:

- Tipo di impiego

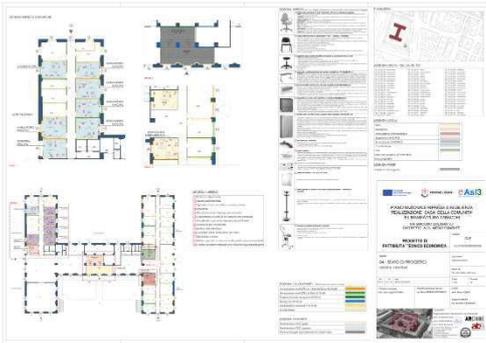


Date (da – a)

- Nome e indirizzo del datore di lavoro
- Tipo di azienda o settore

Importo delle opere:

- Tipo di impiego

Principali mansioni e responsabilità

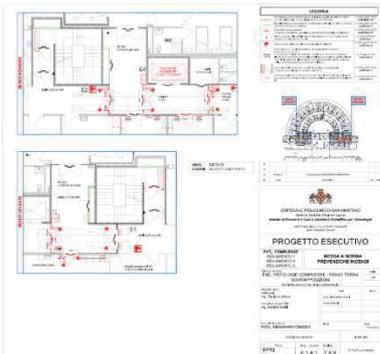

Novembre 2022 Dicembre 2024

ASL 3 Genovese

Settore pubblico

€ 54.321,21 opere edili OG1

€ 36.663,25 Impianto idrico-sanitario OS3

€ 23.072,65,25 Arredi OS6

€ 74.187,30 Impianti elettrici OS30

Totale: € 188.244,41

Elaborazione PFTE, Coordinamento della sicurezza in fase di progettazione, Direzione dei Lavori e Coordinamento della sicurezza in fase di esecuzione

Realizzazione della Casa della Comunità "Ex Manifattura Tabacchi" a Genova Sestri Ponente.



Luglio 2021 – in corso

Ospedale Policlinico san Martino

Settore pubblico

€ 1.109.000,00

Coordinatore della sicurezza in fase di esecuzione


Lavori di adeguamento alla normativa di prevenzione incendi di cui al D.M. 19/03/2015 Ist Sud e Patologie Complesse

Padiglione Ist Sud e Patologie Complesse



Date (da - a)

- Nome e indirizzo del datore di lavoro
 - Tipo di azienda o settore
- Importo delle opere:
- Tipo di impiego
- Principali mansioni e responsabilità

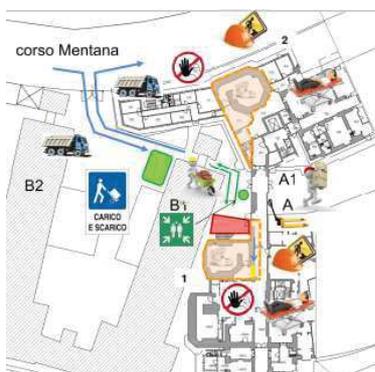

Marzo 2020 – aprile 2020


ALISA - Ente Ospedaliero Ospedali Galliera Genova

Settore pubblico

€ 341.928,34

Coordinatore della sicurezza in fase di progettazione e di esecuzione

Coordinamento della sicurezza per la fornitura e installazione di n. 2 acceleratori lineari presso l'Ente Ospedaliero Ospedali Galliera - mura delle cappuccine 14 Genova

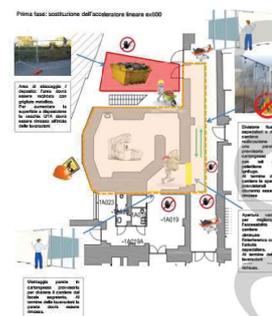

Date (da - a)

- Nome e indirizzo del datore di lavoro
 - Tipo di azienda o settore
- Importo delle opere:
- Tipo di impiego
- Principali mansioni e responsabilità

Febbraio 2021 – agosto 2022

ASL 3 Genova

Settore pubblico

€ 1.790.260,09

Coordinatore della sicurezza in fase di esecuzione

Lavori di adeguamento alla normativa di prevenzione incendi di cui al D.M. 19/03/2015

Presidio Ospedaliero " La Colletta" Arenzano"



principali incarichi

date (da - a)

- Nome e indirizzo del datore di lavoro
 - Tipo di azienda o settore
- Importo delle opere:
- Tipo di impiego

Principali mansioni e responsabilità



Date (da - a)

- Nome e indirizzo del datore di lavoro
 - Tipo di azienda o settore
- Importo delle opere:
- Tipo di impiego

Principali mansioni e responsabilità



Marzo 2020 – aprile 2020

ASL 3 Genova

Settore pubblico

€ 2.614.393,68

Coordinatore della sicurezza in fase di progettazione e di esecuzione

Lavori di adeguamento alle normative di prevenzione incendi lotto n. 1 Strutture Territoriali – CUP G44E17001230001- CIG 84048605E2



Dicembre 2020 – febbraio 2021

Ospedale Policlinico san Martino Padiglione 15

Cancer Center – ex Padiglione Istituto Tumori (IST)

Settore pubblico

€ 220.325,13

Coordinatore della sicurezza in fase di progettazione

Coordinatore della sicurezza in fase di esecuzione

Fornitura, installazione e posa in opera completa (opere murarie ed elettriche comprese) di un acceleratore lineare, presso l'IRCCS Policlinico San Martino CUP - CIG



Date (da - a)

- Nome e indirizzo del datore di lavoro
- Tipo di azienda o settore

Importo delle opere:

- Tipo di impiego

Principali mansioni e responsabilità



Date (da - a)

- Nome e indirizzo del datore di lavoro
- Tipo di azienda o settore

Importo delle opere:

- Tipo di impiego

Principali mansioni e responsabilità



Marzo 2020 – aprile 2020

Ospedale Policlinico san Martino emergenza virus COVID-19

Settore pubblico

€ 247.200,00 + € 280.000,00

Coordinatore della sicurezza in fase di progettazione e di esecuzione

Lavori di somma urgenza per la creazione di 65 posti letto al secondo piano dei nuovi laboratori – e magazzino/ampliamento laboratori analisi al piano terra per l'emergenza virus covid-19



Gennaio 2020

Ministero delle Infrastrutture e dei Trasporti

Provveditorato Interregionale per le Opere Pubbliche del Piemonte e Valle D'Aosta


Settore pubblico

€ 310.000,00

Coordinatore della sicurezza in fase di esecuzione

Lavori di rimozione coperture in fibrocemento e sostituzione - Aerocampo Mossi, Novi Ligure (AL).

CUP D69G18000220001 - CIG Z4F2A98D14

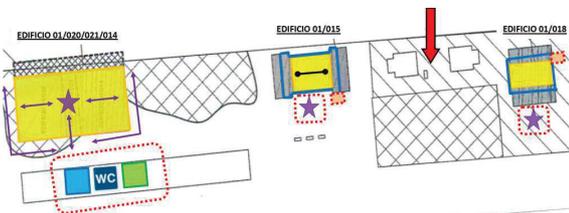

principali
 inc
 principali

Date (da - a)

- Nome e indirizzo del datore di lavoro
 - Tipo di azienda o settore
- Importo delle opere:
- Tipo di impiego
- Principali mansioni e responsabilità

Settembre 2019 – in corso

Università degli studi di Genova

Settore pubblico

€ 843.484,21

Coordinatore della sicurezza in fase di esecuzione

“Lavori di ripristino di tre prospetti di Palazzo Serra compresa l'annessa torre Nord della porta dei Vacca – P0175”

CUP: D33I18000080005 - CIG: Z2B25C7553



Date (da - a)

- Nome e indirizzo del datore di lavoro
 - Tipo di azienda o settore
- Importo delle opere:
- Tipo di impiego
- Principali mansioni e responsabilità

Settembre 2019


Istituto Giannina Gaslini – Ospedale Pediatrico - Genova

Settore pubblico

€ 422.707,59

Studio di fattibilità, progettazione definitiva ed esecutiva

Progettazione di una recovery room del blocco operatorio di neurochirurgia al piano quinto del Padiglione 17/DEA

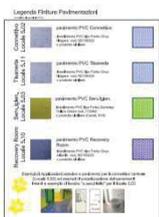

Date (da - a)

- Nome e indirizzo del datore di lavoro
- Tipo di azienda o settore
- Importo delle opere:
 - Tipo di impiego
- Principali mansioni e responsabilità



Marzo 2019


Ospedale Policlinico san Martino

Settore pubblico

€ 4.537.200,00

Coordinatore della sicurezza in fase di progettazione

Riqualificazione integrale del padiglione 8: riunificazione clinica psichiatrica e S.P.D.C.

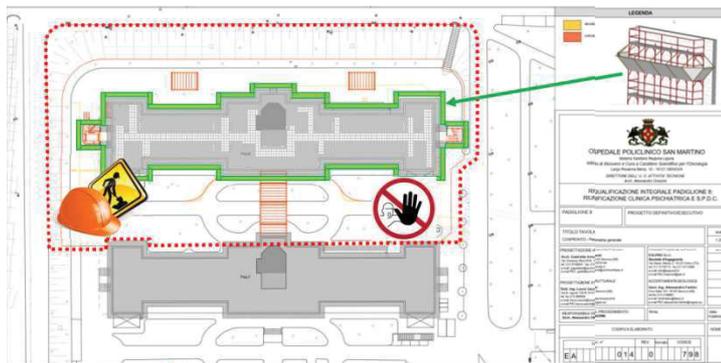

Date (da - a)

- Nome e indirizzo del datore di lavoro
- Tipo di azienda o settore
- Importo delle opere:
 - Tipo di impiego
- Principali mansioni e responsabilità

 Via Bertini 4 - 16125 Genova - tel 010 84911 - fax 010 849125 - C.F. e P. IVA 0339902104	
ADEGUAMENTO ANTINCENDIO STRUTTURE TERRITORIALI	
Ex Ospedale Frangoe Buselli via Roma di, n. 100 Busalla	Progetto: G44E17001230001
PROGETTO ESECUTIVO	Esibizione: 000E.40
Scopo: Rafforzamento pianta piano terra piano piano ribaltato struttura piano copertura	Scala: 1:100
	Data prima edizione: 04/12/2018
Il Direttore Generale: Sig. Carlo VIGORELLI	Il Direttore del Dipartimento Terziario: Sig. Ing. Marco BRUNA BOCCARDI
Revisione - Progettista: STP Ing. Ferruccio ROCCA Ing. Stefano ORIOLETTI Ing. Davide BARDOLI Ing. Tommaso CALANZI Ing. Nicola COZZA	Il Direttore del Dipartimento STP: Ing. Fulvio BRUNO

Giugno 2018 - Maggio 2019


ASL3 Genovese

Settore pubblico

€ 9.500.000,00

Raggruppamento temporaneo di professionisti -
Progettazione antincendio

Incarico di progettazione antincendio finalizzati all'adeguamento alle normative di prevenzione incendi delle strutture Territoriali dell'ASL3 Sistema Sanitario Regione Liguria.

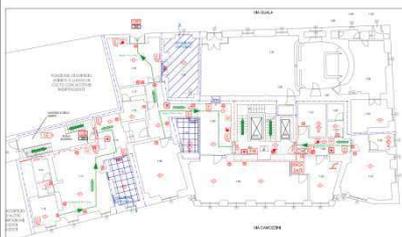

Date (da - a)

- Nome e indirizzo del datore di lavoro
- Tipo di azienda o settore

Importo delle opere:

- Tipo di impiego

Principali mansioni e responsabilità



Date (da - a)

- Nome e indirizzo del datore di lavoro
- Tipo di azienda o settore

Importo delle opere:

- Tipo di impiego

Principali mansioni e responsabilità



19 Dicembre 2017

Ospedale Policlinico san Martino

Settore pubblico

€13.434.151,33

Assistente alla Direzione Lavori in qualità di supporto di coordinamento progettazione variante ed atti successivi dell'intervento" Lavori per la realizzazione del nuovo blocco operatorio centralizzato (cod. az.705 e per la realizzazione del nuovo collegamento orizzontale tra Pad. Monoblocco e Pad. Maragliano (cod. az. N. 707))

Coordinamento progettazione variante ed atti successivi



Dicembre 2017

Comune di Portofino

Settore pubblico

€171.780,81

Coordinamento della sicurezza in progettazione e in esecuzione per lavori di riqualificazione della strada pedonale Portofino-Paraggi

Coordinamento della sicurezza in progettazione e in esecuzione



PORTA DI LEVANTE



PORTA DI NIASCA

Date (da - a)

- Nome e indirizzo del datore di lavoro
- Tipo di azienda o settore

Importo delle opere:

- Tipo di impiego

Principali mansioni e responsabilità



Luglio 2017 – Maggio 2018

MiBACT - Ministero dei beni e delle attività culturali e del turismo

Settore pubblico – beni tutelati

€ 149.968,09

Interventi urgenti di completamento dell'involucro edilizio" - Interventi finalizzati alla messa in sicurezza dell'involucro edilizio Edificio demaniale: "EX FERRIERE" LUNGOMARE A. VESPUCCI IMPERIA

Coordinamento della sicurezza in progettazione e in esecuzione



Date (da - a)

- Nome e indirizzo del datore di lavoro
- Tipo di azienda o settore

Importo delle opere:

- Tipo di impiego

Principali mansioni e responsabilità



Maggio 2017

Comune di Genova

Settore pubblico

€ 349.965,09

Manutenzione straordinaria giardini di piazza Verdi - Genova Brignole

Coordinamento della sicurezza in progettazione e in esecuzione



- Date (da – a)
- Nome e indirizzo del datore di lavoro
- Tipo di azienda o settore
- Importo delle opere:
- Tipo di impiego
- Principali mansioni e responsabilità



- Date (da – a)
- Nome e indirizzo del datore di lavoro
- Tipo di azienda o settore
- Importo delle opere:
- Tipo di impiego
- Principali mansioni e responsabilità

- Date (da – a)
- Nome e indirizzo del datore di lavoro

Febbraio 2017

Provveditorato per il Piemonte, la Valle d'Aosta e la Liguria

Settore pubblico

€ 102.967,23 COMPRESI ONERI DELLA SICUREZZA

Lavori di messa in sicurezza con rimozione di amianto presente in alcuni locali dell'edificio denominato Villa Magliola, intervento di by-pass idrico presso lo stesso edificio e lavori vari presso le strutture dell'INAF.

Coordinamento della sicurezza in progettazione e in esecuzione



Gennaio 2017

Istituto Domenico Trincheri – Albenga (SV)

Settore pubblico –sanità

€ 122.503,56 ID opere (E.10)



Lavori di ripristino delle pavimentazioni interne del primo e del secondo piano della residenza sanitaria assistita sita in Albenga, viale Liguria civ. n. 14.

Progettazione preliminare definitiva esecutiva, Direzione dei Lavori, Coordinamento della sicurezza in fase di progettazione e di esecuzione.

Gennaio 2016 – Ottobre 2016

Provveditorato per il Piemonte, la Valle d'Aosta e la Liguria

- Tipo di azienda o settore

Importo delle opere:

- Tipo di impiego

- Principali mansioni e responsabilità



Settore pubblico

€ 161.905,62 preventivate a base di gara classe IA.02

Coordinamento della sicurezza in progettazione e in esecuzione per lavori di manutenzione straordinaria dell'impianto di riscaldamento della Caserma Scapaccino, sede del Comando Provinciale dei Carabinieri di Alessandria

Coordinamento della sicurezza in progettazione e in esecuzione



- Date (da - a)

Ottobre 2015 - Marzo 2017

- Nome e indirizzo del datore di lavoro

Istituto Giannina Gaslini - Ospedale Pediatrico - Genova

- Tipo di azienda o settore

Settore pubblico - sanità

Importo delle opere:

€ 1.700.000 ID opere (E.10)

- Tipo di impiego

Coordinamento della sicurezza in fase di esecuzione per i lavori di completamento della nuova piastra con sala mensa, bar e riorganizzazione dei locali cucina.

- Principali mansioni e responsabilità

Coordinatore della sicurezza in esecuzione



principali

- Date (da – a)
- Nome e indirizzo del datore di lavoro
- Tipo di azienda o settore

Importo delle opere:

- Tipo di impiego
- Principali mansioni e responsabilità

Marzo 2015 – Marzo 2016

Università degli studi di Genova

Settore pubblico – beni tutelati

€ 604.168,80 preventivate a base di gara classe I categoria d (E.22)

Coordinamento della sicurezza in esecuzione per la manutenzione straordinaria degli scaloni monumentali esterni del palazzo Universitario: impermeabilizzazioni ed opere complementari

Coordinamento della sicurezza in esecuzione



- Date (da – a)
- Nome e indirizzo del datore di lavoro
- Tipo di azienda o settore

Importo delle opere:

- Tipo di impiego
- Principali mansioni e responsabilità

Gennaio 2015 – Maggio 2015

Istituto Giannina Gaslini – Ospedale Pediatrico - Genova

Settore pubblico - sanità

€ 1.242.805,93 ID opere (E.10)

Collaudo tecnico amministrativo dei lavori di sistemazione a verde dell'ospedale di giorno (6° fase – 1° stralcio)

Collaudatore tecnico-amministrativo



PRINCIPALI INCARICHI IN AMBITO PRIVATO

- Date (da – a)
- Nome e indirizzo del datore di lavoro
- Tipo di azienda o settore
- Importo delle opere
- Tipo di impiego

Febbraio 2021 settembre 2022

Amministrazione Condominio via Scorza 13


Settore privato

€ 1.130. 501,58 oltre iva ID opere (E.20)

Riqualificazione energetica del condominio di via S. Scorza civ. n. 13 – Genova. Rifacimento dei prospetti e dei cavedi con applicazione di isolamento termico a cappotto. Sostituzione della centrale termica. Rifacimento dei balconi, sostituzione dei parapetti esistenti con l'inserimento di elementi in vetro. Demolizione delle cartelle esistenti in cemento armato

Progettazione esecutiva, stesura Capitolato speciale d'appalto, Direzione Lavori, Coordinamento della sicurezza in fase di progettazione ed esecuzione. Asseverazione finale.

- Principali mansioni e responsabilità

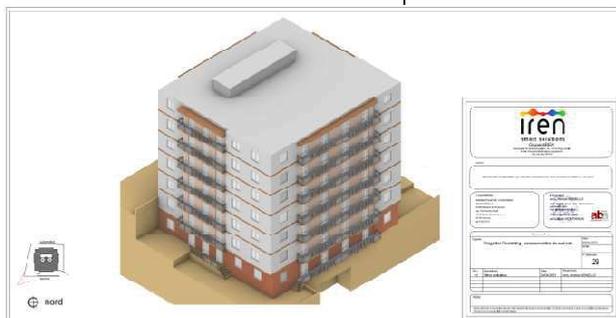

- Date (da – a)
- Nome e indirizzo del datore di lavoro
- Tipo di azienda o settore
- Importo delle opere
- Tipo di impiego
- Principali mansioni e responsabilità

Febbraio 2021 dicembre 2022

Amministrazione Condominio via Quinto 28A

Settore privato

€ 1.450. 214,88 oltre iva ID opere (E.20)

Riqualificazione energetica del condominio di via S. Scorza civ. n. 13 – Genova. Rifacimento dei prospetti con applicazione di isolamento termico a cappotto. Sostituzione della centrale termica. Rifacimento dei balconi. Progettazione esecutiva, stesura Capitolato speciale d'appalto, Direzione Lavori, Coordinamento



della sicurezza in fase di progettazione ed esecuzione. Asseverazione finale.



Date (da - a)

Aprile 2021 Marzo 2022

Nome e indirizzo del datore di lavoro

Registro Italiano Navale

Tipo di azienda o settore

Settore privato

Importo delle opere

€ 240.000,00 oltre iva ID opere (E.20)


Tipo di impiego

Opere edili e impiantistiche per la redistribuzione degli spazi interni con riqualificazione della sala mensa, cucina e locali accessori

- Principali mansioni e responsabilità

Abbattimento delle barriere architettoniche con installazione di piattaforma elevatrice.

Progettazione esecutiva, stesura Capitolato speciale d'appalto, Direzione Lavori, Coordinamento della sicurezza in fase di progettazione ed esecuzione

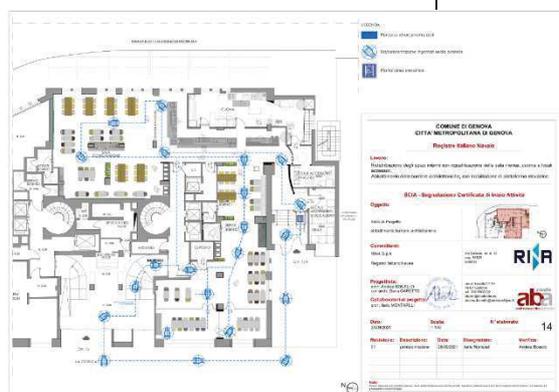

Date (da - a)	Dicembre 2020 Dicembre 2022
Nome e indirizzo del datore di lavoro	Parrocchia s. Michele Arcangelo Ruta
Tipo di azienda o settore	Settore privato
Importo delle opere	€ 287.000,00 oltre iva ID opere (E.20)
Tipo di impiego	Restauro conservativo delle coperture a falde in ardesia, dei muretti d'attico prospettici, del cornicione e del progetto nord-est compreso tra le due falde della chiesa di san Michele Arcangelo in Ruta di Camogli (GE)
• Principali mansioni e responsabilità	Progettazione esecutiva, stesura Capitolato speciale d'appalto, Coordinamento della sicurezza in fase di progettazione ed esecuzione



Date (da - a)	Dicembre 2020 Dicembre 2022
Nome e indirizzo del datore di lavoro	Parrocchia di s. Sisto di Prè
Tipo di azienda o settore	Settore privato
Importo delle opere	€ 302.578,03 oltre iva ID opere (E.20)
Tipo di impiego	Restauro conservativo delle coperture a falde in ardesia, dei muretti d'attico prospettici, del cornicione e del progetto nord-est compreso tra le due falde della chiesa di san Michele Arcangelo in Ruta di Camogli (GE)
• Principali mansioni e responsabilità	Progettazione esecutiva, stesura Capitolato speciale d'appalto, Coordinamento della sicurezza in fase di progettazione ed esecuzione



Date (da – a)

Febbraio 2020 gennaio 2021

Nome e indirizzo del datore di lavoro

Amministrazione Condominio via Scorza 13

Tipo di azienda o settore

Settore privato

Importo delle opere

€ 240.000,00 oltre iva ID opere (E.20)

Tipo di impiego

Opere edili per il rifacimento della copertura del condominio con riqualificazione energetica dell'edificio

• Principali mansioni e responsabilità

Progettazione esecutiva, stesura Capitolato speciale d'appalto,
Direzione Lavori, Coordinamento della sicurezza in fase di progettazione ed esecuzione



Date (da – a)

Febbraio 2020 gennaio 2021

Nome e indirizzo del datore di lavoro

Amministrazione Condominio via delle Primule civ. 107-109 -111

Tipo di azienda o settore

Settore privato


Importo delle opere

€ 385.684,76 oltre iva ID opere (E.20)

Tipo di impiego

manutenzione ordinaria dei prospetti del condominio di via delle Primule civico n. 107-109-111.

- Principali mansioni e responsabilità

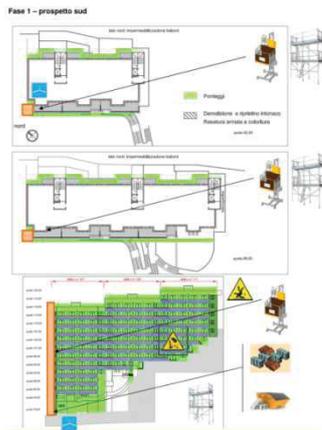

Progettazione esecutiva, stesura Capitolato speciale d'appalto,
 Direzione Lavori, Coordinamento della sicurezza in fase di progettazione ed esecuzione



- Date (da - a)

Gennaio 2018 luglio 2018

- Nome e indirizzo del datore di lavoro

Esso Italiana s.r.l. EXXON

- Tipo di azienda o settore

Settore privato

Importo delle opere:



€ 638.039,18 oltre iva ID opere

- Tipo di impiego

Lavori di ristrutturazione e redistribuzione degli uffici presso l'impianto di Vado Ligure (SV)

- Principali mansioni e responsabilità

Coordinatore della sicurezza in fase di progettazione e in esecuzione.

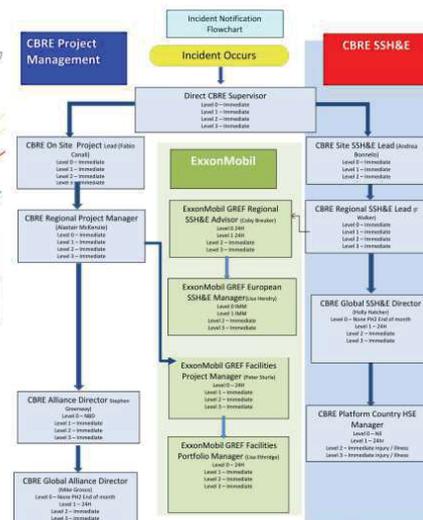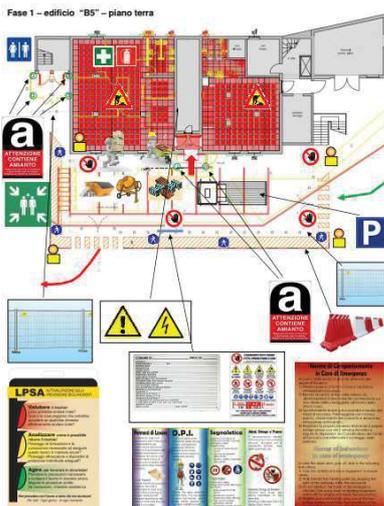

Si ricorda che l'ingresso allo stabilimento è presidiato 24 ore su 24 e possono accedere all'area unicamente i mezzi autorizzati da Esso Italiana s.r.l.



Date (da – a)

- Nome e indirizzo del datore di lavoro
- Tipo di azienda o settore

Importo delle opere:

- Tipo di impiego

- Principali mansioni e responsabilità



FOTO DELLO STATO ATTUALE



FOTO DELLO STATO ATTUALE



- Date (da – a)
 - Nome e indirizzo del datore di lavoro
 - Tipo di azienda o settore
- Importo delle opere:
- Tipo di impiego

- Principali mansioni e responsabilità

Maggio 2014

DNV-GL

Settore privato – beni tutelati

€ 556.738,45 oltre iva

ID opere E.22: € 305.413,88 edile

ID opere S.03: € 21.000,00 strutture

ID opere IA.01: € 47.379,20 impianti meccanici


ID opere IA.03: € 133.614,77 impianti elettrici

ID opere IA.03: € 49.330,60 arredi

Opere relative alla rifunzionalizzazione degli spazi da destinarsi a nuova sede degli uffici per le società del gruppo DNV-GL Italia presso i Magazzini del Cotone - Porto Antico Genova

Progettazione preliminare, definitiva ed esecutiva
Direzione Lavori
opere architettoniche, strutture, impianti elettrici e meccanici.

Coordinatore della sicurezza in fase di progettazione e in esecuzione.

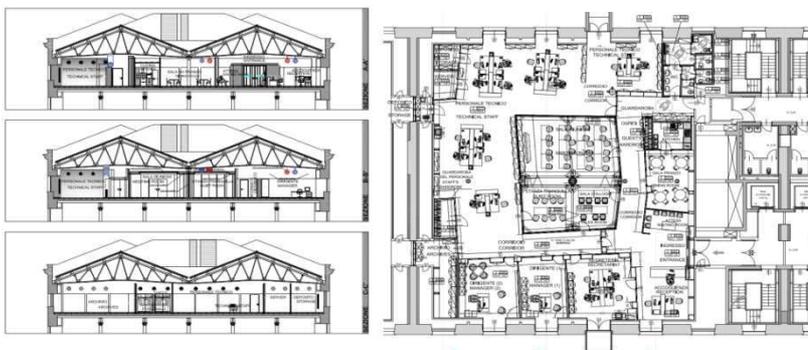

Gennaio 2012

Parrocchia dei ss. Vittore e Carlo - via Balbi 7, Genova

Settore privato – beni tutelati

€ 1.450.000 oltre iva, classe I categoria d ID opere (E.22)

Manutenzione ordinaria della cupola, cappelle laterali, transetto della chiesa dei ss. Vittore e Carlo, nonché dei prospetti e delle coperture del convento annesso. - Genova

Coordinatore della sicurezza in fase di progettazione
Coordinatore della sicurezza in fase di esecuzione



- Date (da - a)
- Nome e indirizzo del datore di lavoro
Importo delle opere:
- Tipo di azienda o settore
- Tipo di impiego
- Principali mansioni e responsabilità

Marzo 2006


Parrocchia N.S. del Carmine e S. Agnese

€ 563.838,09 +30.000 oltre iva, classe I categoria d ID opere (E.22)

Committente privato

Restauro e risanamento conservativo della navata centrale, laterali, volte a botte, presbiterio e cappelle laterali della chiesa di N.S. del Carmine e S. Agnese
restauro e risanamento conservativo alla copertura, ai prospetti e al campanile della chiesa di San Bartolomeo dell'Olivella sita in Genova, piazza San Bartolomeo dell'Olivella.

Coordinatore della sicurezza in fase di progettazione
Coordinatore della sicurezza in fase di esecuzione

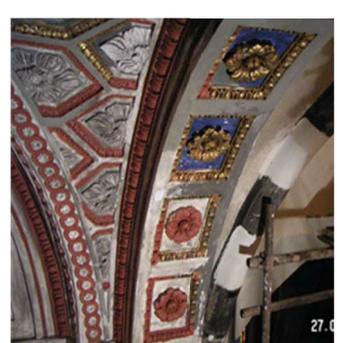

incaric

principali

Esperienze in campo sanitario, scolastico e dei trasporti

Dal mese di marzo 2002 a dicembre 2012 il sottoscritto ha collaborato con lo studio Strata sotto forma di collaborazione coordinata continuativa su base annua.

Durante questo periodo ha maturato un'esperienza nel campo sanitario come progettista nel campo sanitario, occupandosi dell'intero processo progettuale a partire dalla fase preliminare a quella definitiva ed esecutiva. Durante la fase realizzativa il sottoscritto ha costantemente curato sia la parte di coordinamento di sicurezza sia la parte di Direzione dei Lavori. Ottima conoscenza della legislazione sugli appalti pubblici.

Nel corso degli anni sono stati sviluppati i seguenti progetti:

<ul style="list-style-type: none"> • Principali mansioni e responsabilità 	<p>Anno 2010</p> <p><u>Ospedale di Brunico (BZ):</u> ristrutturazione dell'Ospedale di Brunico (BZ) – lotto 2° palazzina amministrativa Importo delle opere: € 2.996.328,06</p> <ul style="list-style-type: none"> - stesura di computi metrici e del Piano di Sicurezza e coordinamento, calcolo degli oneri della sicurezza del progetto esecutivo per la ristrutturazione dell'Ospedale di Brunico (BZ) – lotto 2° palazzina amministrativa; - preposto per la sicurezza in esecuzione: verifica POS imprese, verifica idoneità subappalti e visite ispettive in cantiere per la sicurezza del cantiere. <p>Importo delle opere architettoniche: € 25.184.871,49</p> <ul style="list-style-type: none"> - stesura di computi metrici e del Piano di Sicurezza e coordinamento, calcolo degli oneri della sicurezza del progetto esecutivo per la ristrutturazione dell'Ospedale di Brunico (BZ) – lotto 3° ampliamento blocco C: sale operatorie e pronto soccorso;
	

<ul style="list-style-type: none">• Principali mansioni e responsabilità	<p>Anno 2009</p> <p><u>Stazione della linea Alta Velocità di Napoli-Afragola (NA):</u> Progetto esecutivo della Stazione della linea Alta Velocità di Napoli-Afragola (NA);</p> <p>Importo delle opere: € 74.046.853,00</p> <ul style="list-style-type: none">- stesura del Piano di sicurezza e coordinamento, calcolo degli oneri di sicurezza, cantierizzazione del progetto esecutivo della Stazione della linea Alta Velocità di Napoli-Afragola (NA);
	

<ul style="list-style-type: none">• Principali mansioni e responsabilità	<p>Anno 2004 - 2010</p> <p><u>Nuovo Ospedale del Tigullio (Rapallo - GE):</u> Nuovo Ospedale del Tigullio (Rapallo - GE);</p> <p>Importo delle opere: € 35.303.930,00</p> <ul style="list-style-type: none">- Progettazione architettonica;- preposto per la sicurezza in esecuzione: verifica POS imprese, verifica idoneità subappalti e visite ispettive per la sicurezza del cantiere- Assistenza alle opere del collaudo delle barriere architettoniche e visite ispettive per la verifica della regolarità delle stesse;- Assistenza alle opere di collaudo e visite ispettive per l'avviamento della componente impiantistica;
	