


CHIUSO A CHIAVE
(NON SI TROVANO)

ZONA RIFIUTI E DEPOSITO MATERIALI RADIOATTIVI

VERIFICARE LA POSSIBILITA' DEL RILIEVO!!!
(LA PORTA E' APERTA)

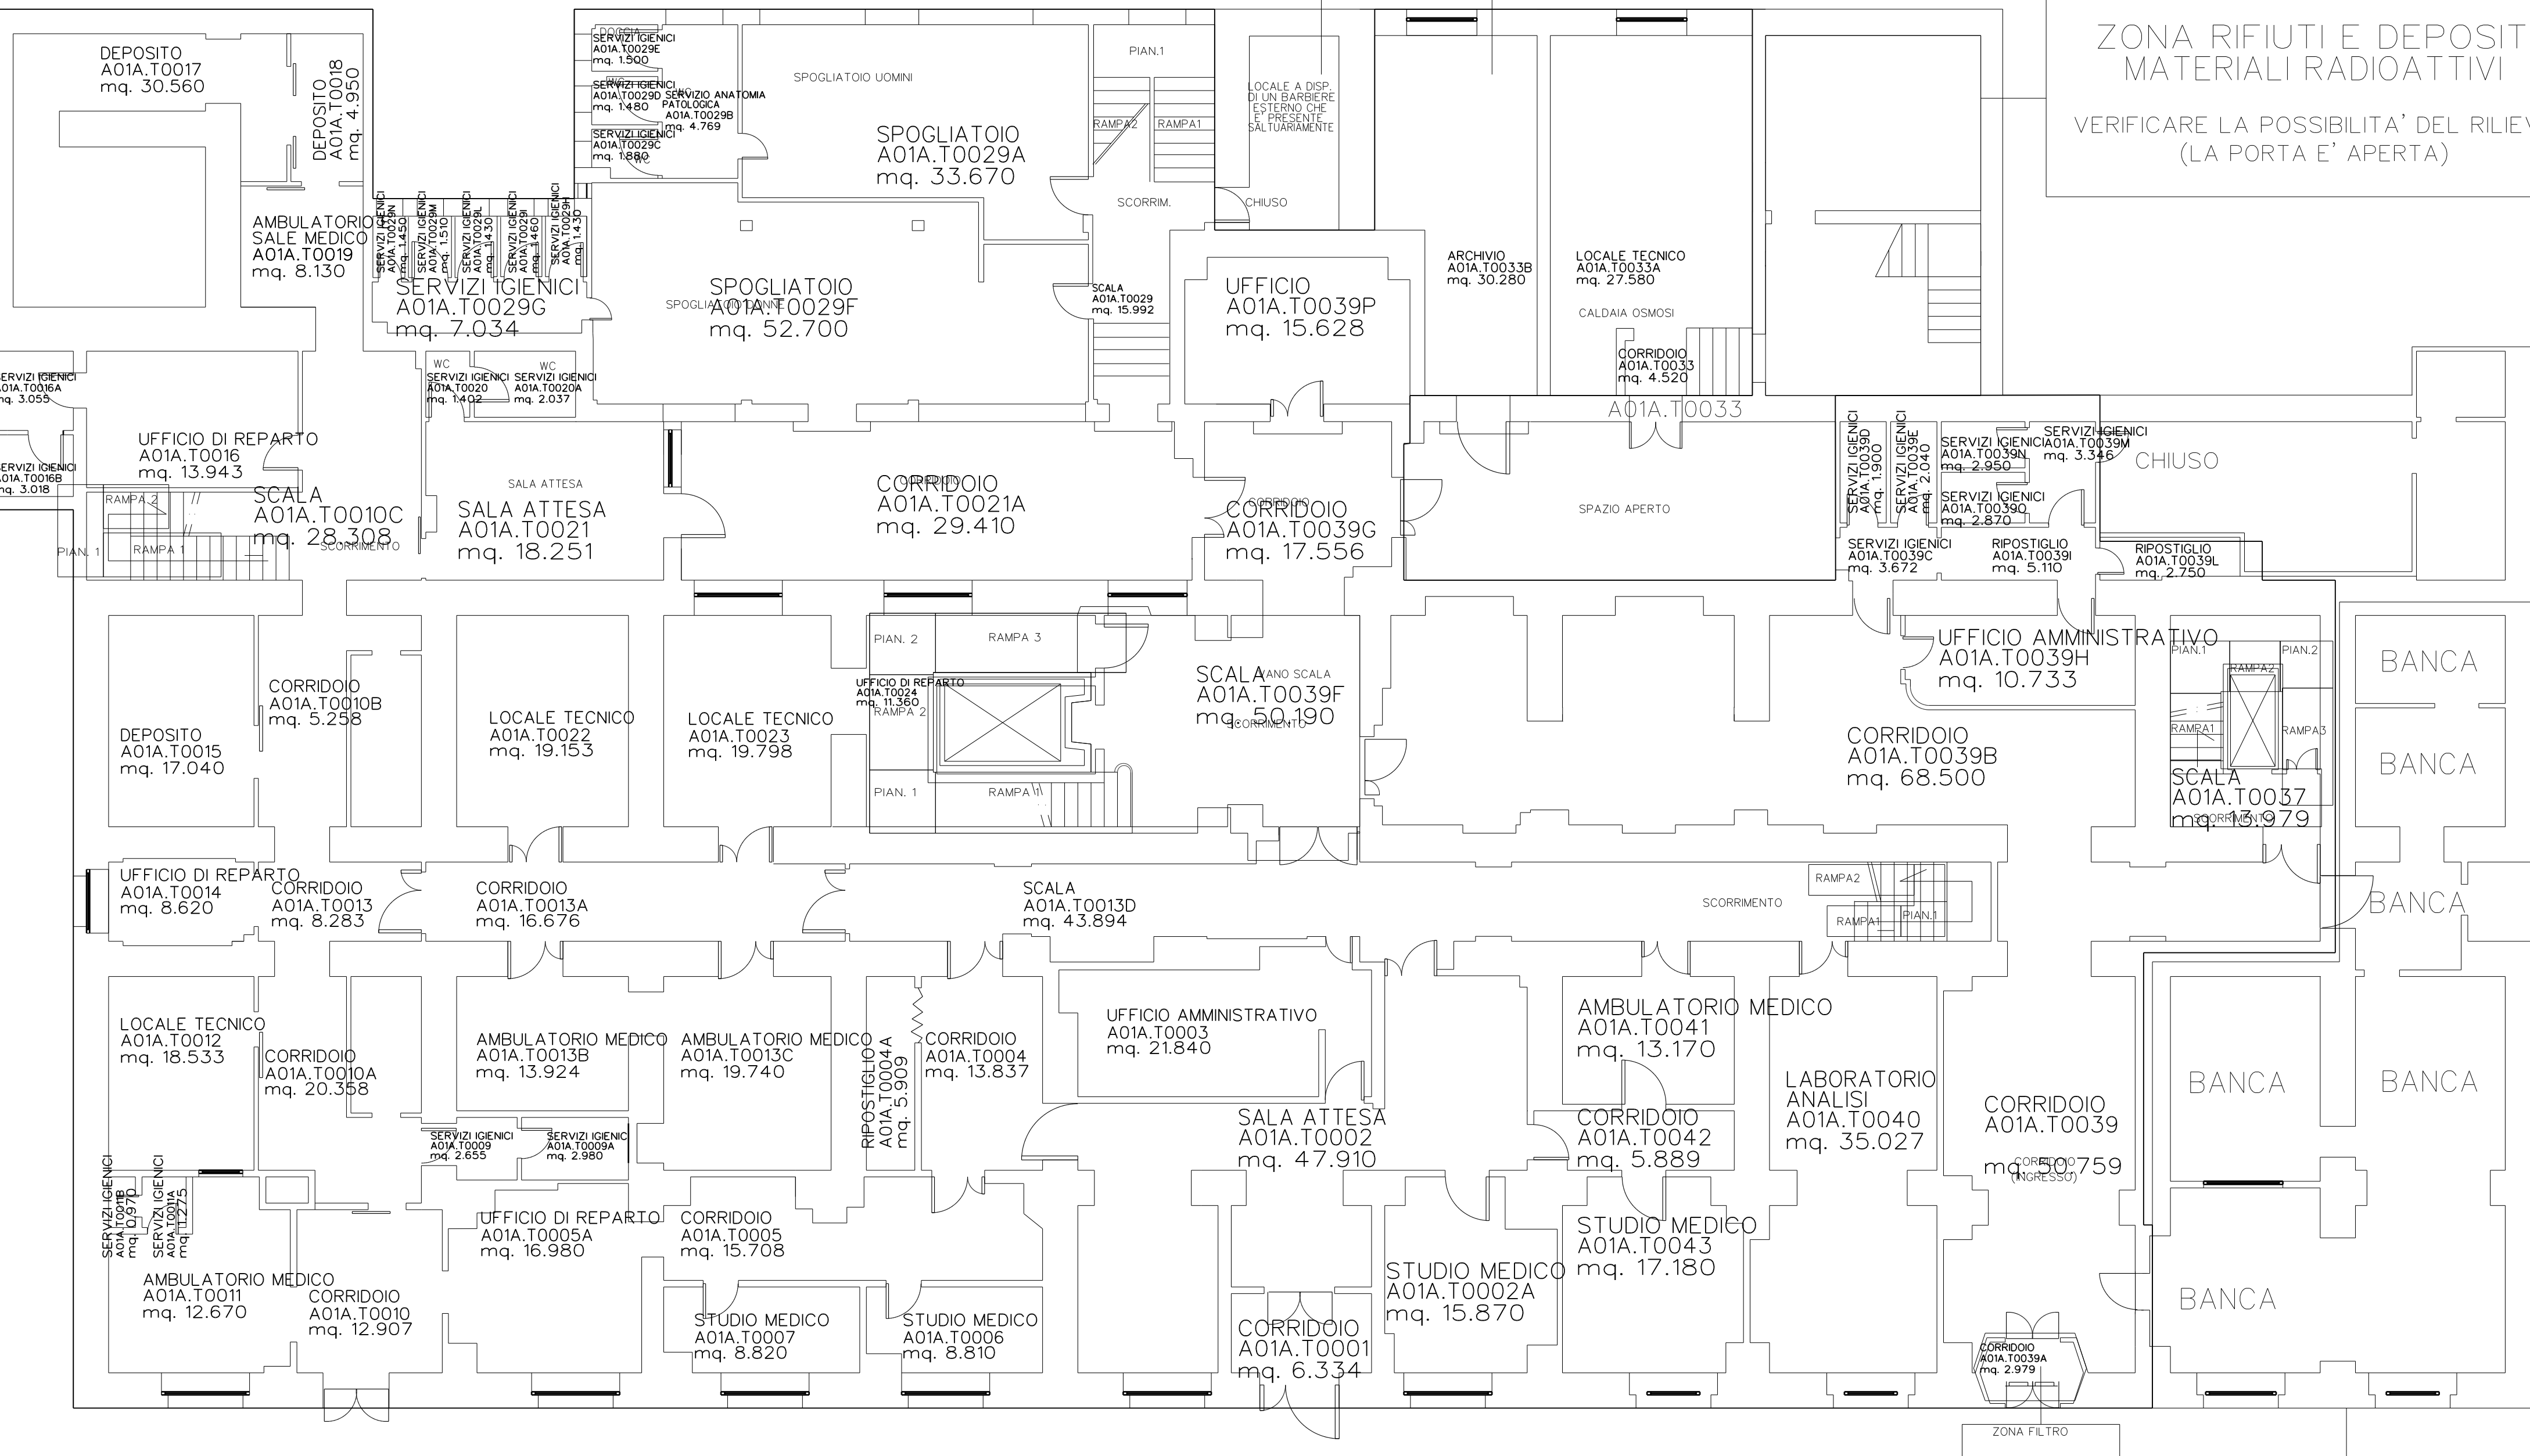

BANCA
VERIFICARE SE E' DA RILEVARE